


uma caixa aberta à porta fechada...

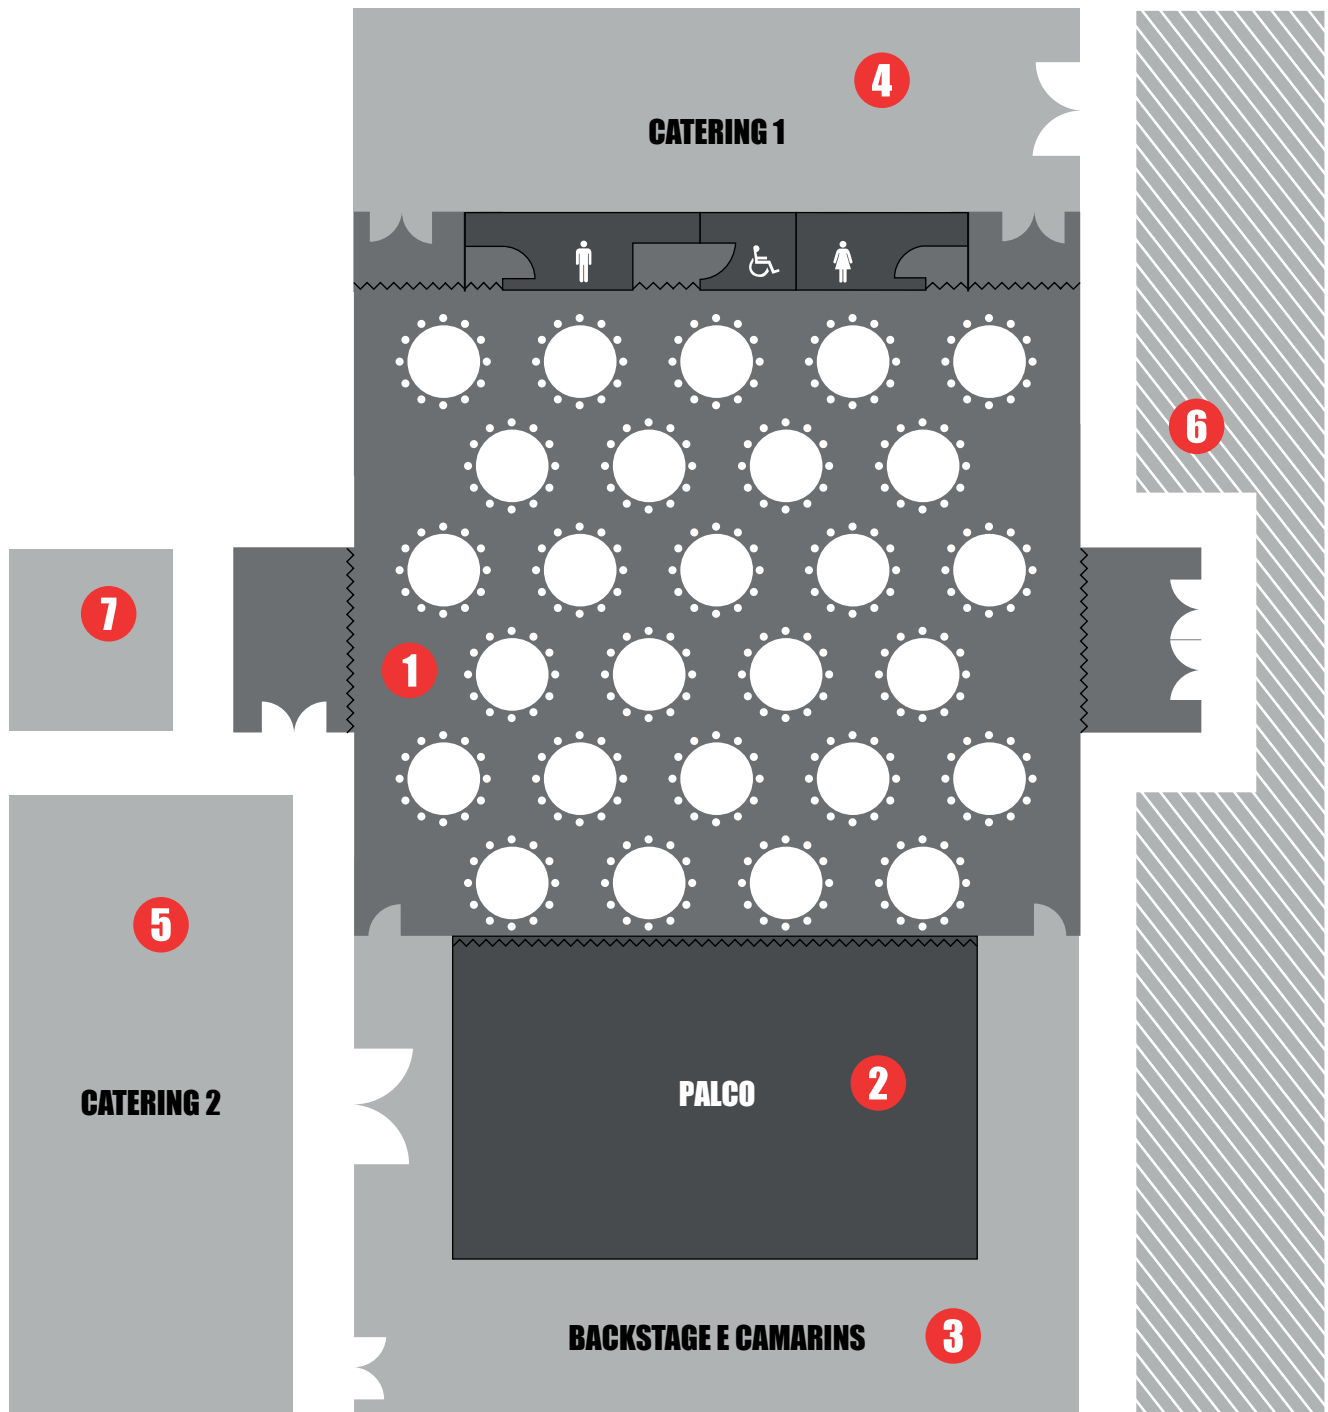

- 1** SALA MULTIUSOS | Implantação para banquete* (max. 324 pax) | Área total de 330m²
 - 2** PALCO PERMANENTE | Área total de 144 m² | Boca de cena de 12m x 5m e teia de 13m
 - 3** BACKSTAGE E CAMARINS | Totalmente equipados e com entrada independente.
 - 4** ZONA PARA COZINHA | Interior com dois acessos directos à sala.
 - 5** ZONA PARA COZINHA | Espaço exterior, para instalação provisória, com acesso directo à sala.
 - 6** ESTACIONAMENTO PRIVATIVO | Capacidade para 100 viaturas, e heliporto junto à porta da sala.
 - 7** AUTONOMIA ENERGÉTICA | Grupo gerador de 165 Kva., com arranque imediato em caso de necessidade.
- *Simulação para mesas de 1.80 m de diâmetro e um espaçamento mínimo de 1.60 m entre tempos.